

# APARTAMENT 2 CAMERE

V

A 308

Bloc 43

Etaj: 3


Orientare: Est

## 43.108 Suprafete camere


BAIE	4.71
BUCATARIE	7.78
CORIDOR	4.34
DEP.	5.26
DORMITOR	12.48
HOL	4.33
LIVING	19.26
	58.16 m <sup>2</sup>

## Total suprafete balcoane / terase

Suprafata	58.16 m <sup>2</sup>
Balcoane / Terasa	13.25 m <sup>2</sup>
<b>SUPRAFATA</b>	$58.16 \text{ m}^2 + \frac{13.25 \text{ m}^2}{2} = \mathbf{64.79 \text{ m}^2}$

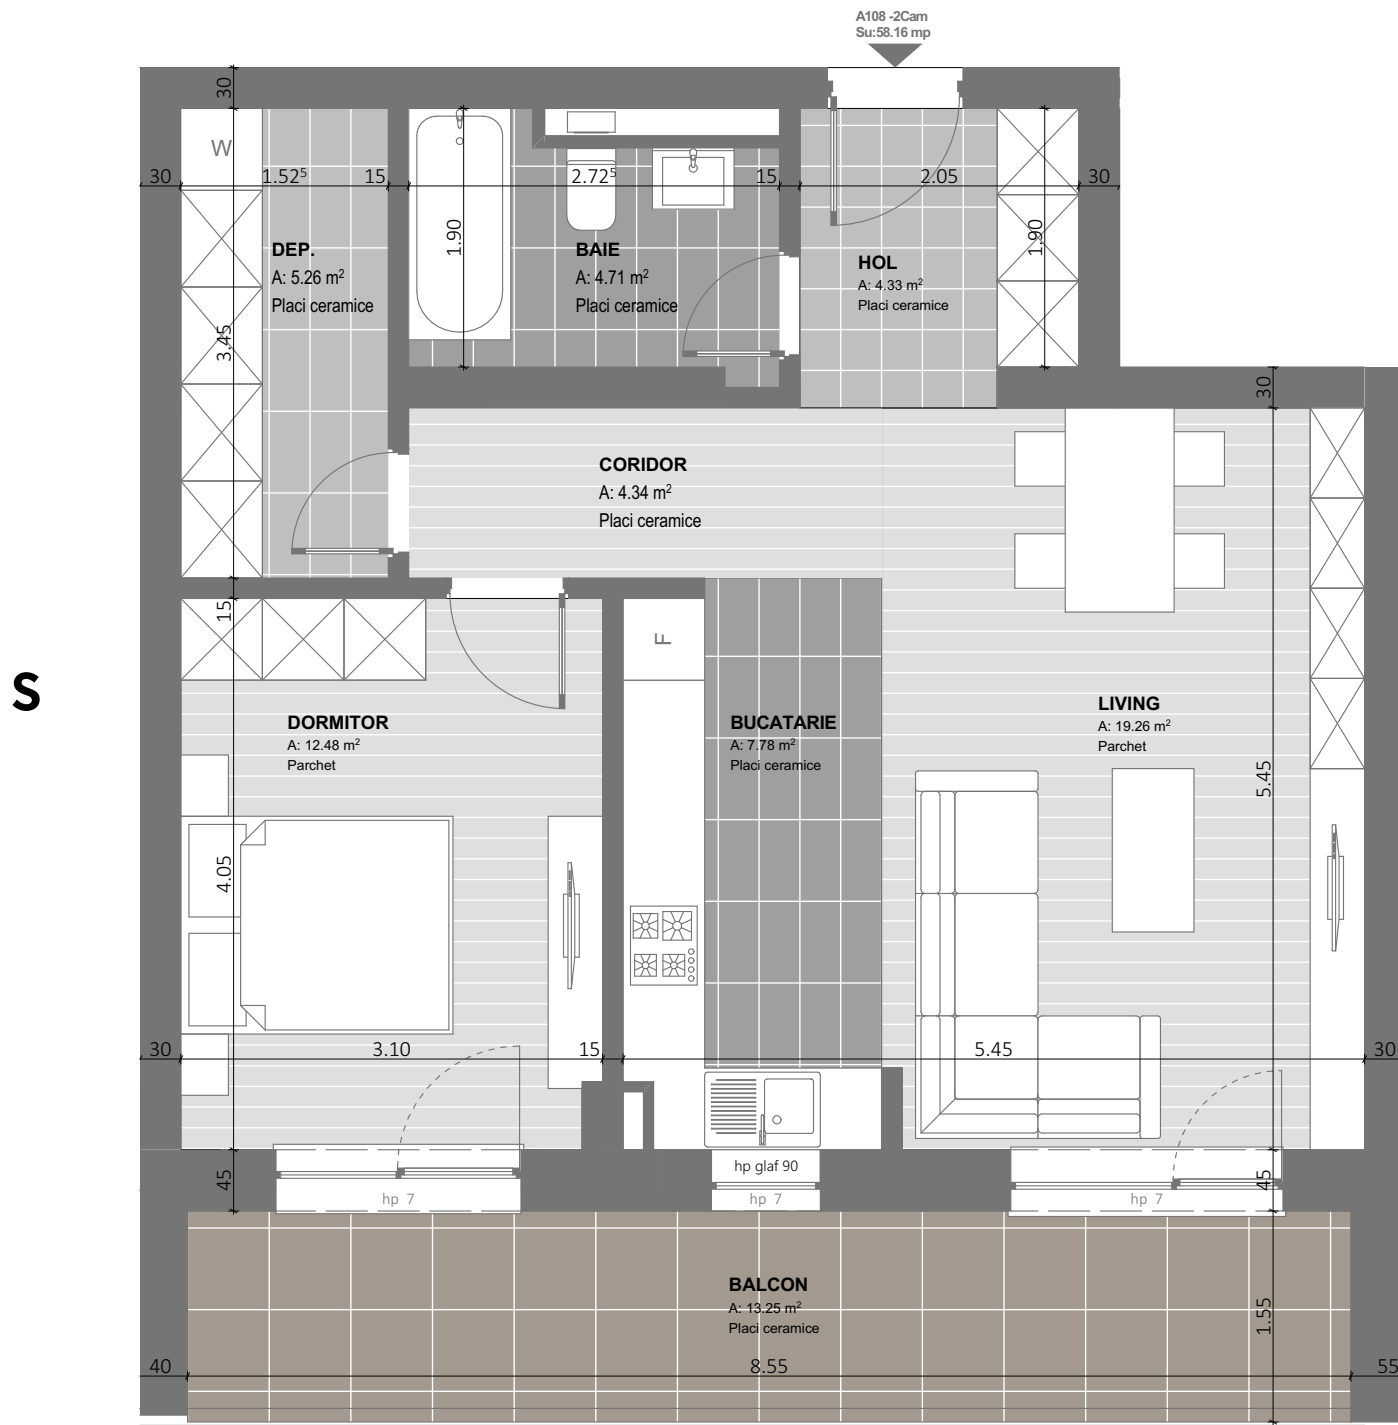

N

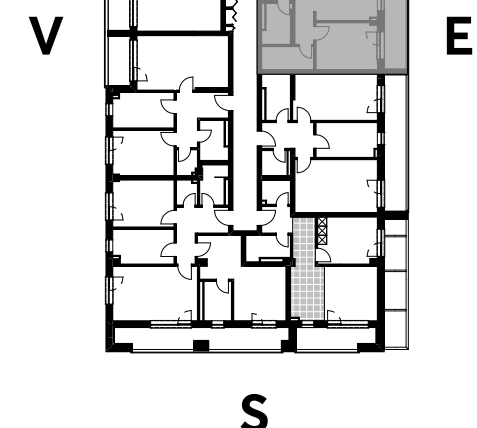

\* Planul din prezenta schita nu poate fi folosit ca reper in ceea ce priveste pozitionarea obiectelor sanitare, fiind de asemenea permise modificari de catre vanzator  
 \*\* Informatiile din schita sunt cu titlu de prezentare si nu implica oferta comerciala  
 \*\*\* Structura apartamentului poate suferi modificari  
 \*\*\*\* Suprafetele pot avea abateri de ± 5%

E

S